
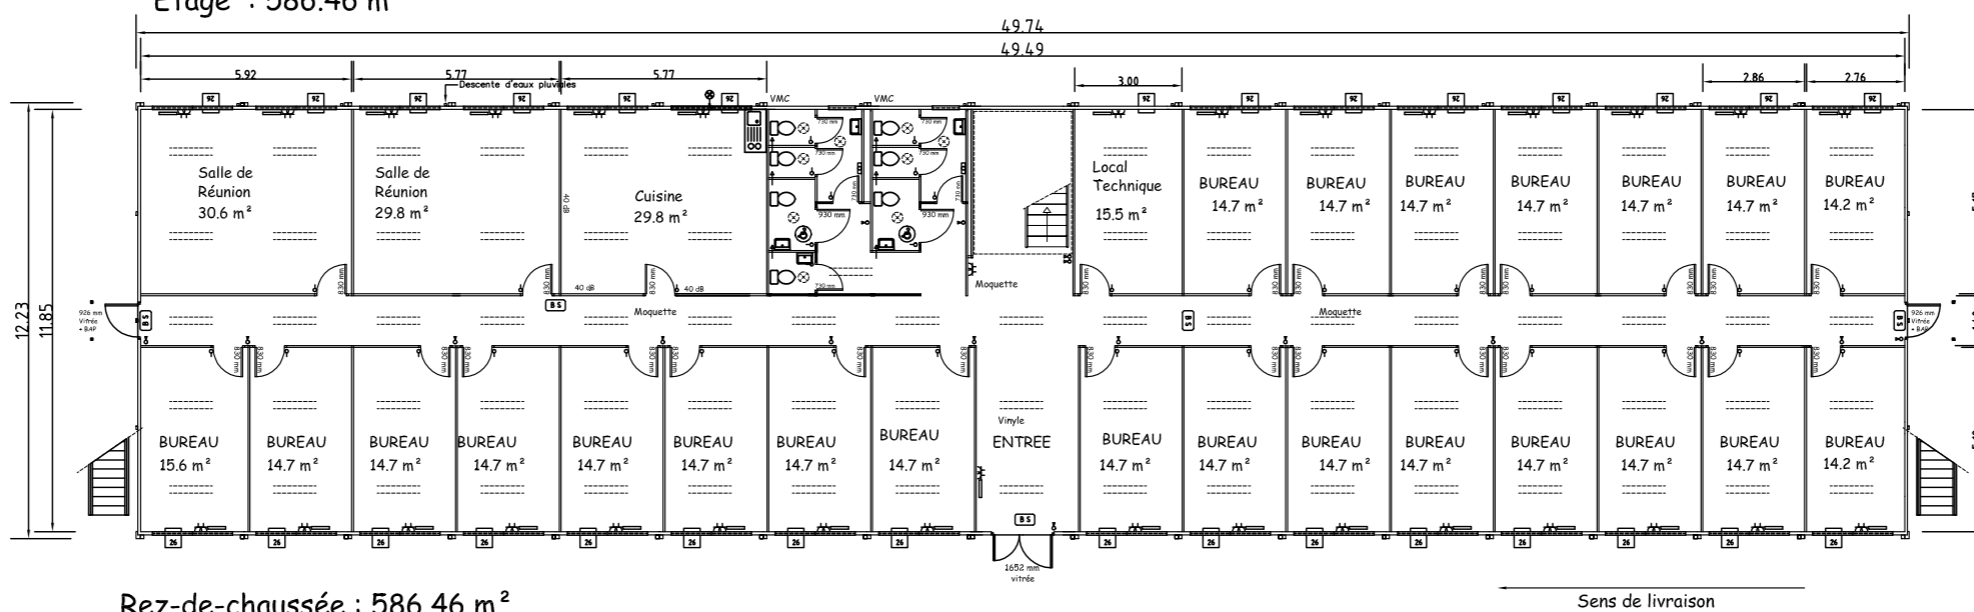


Bâtiment Ultima, utilisation bureaux, salles de réunion et sanitaires 2

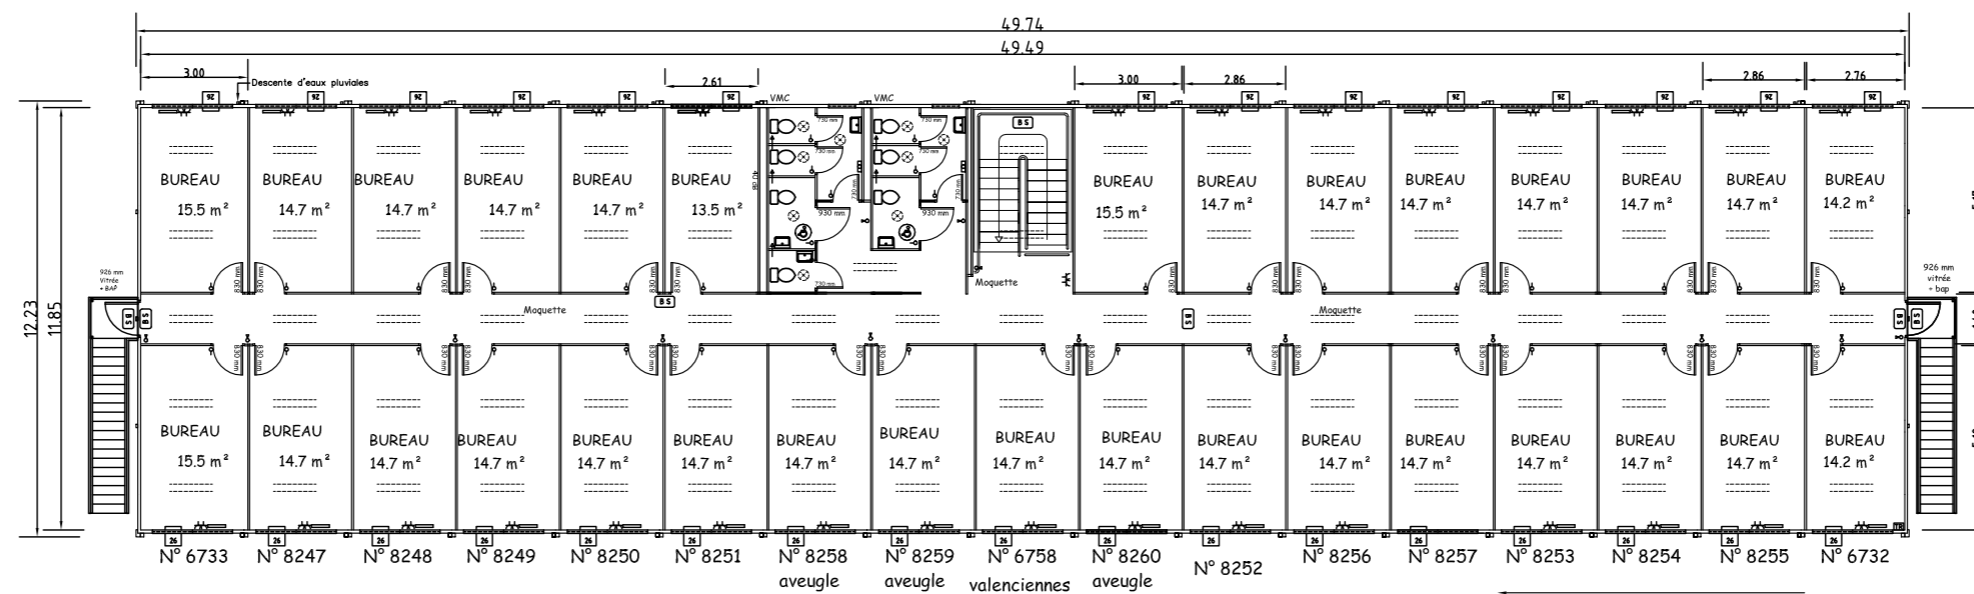

Surface totale : 1172.92 m²
 54 bureaux
 2 salles de réunion
 1 local technique, 1 cuisine